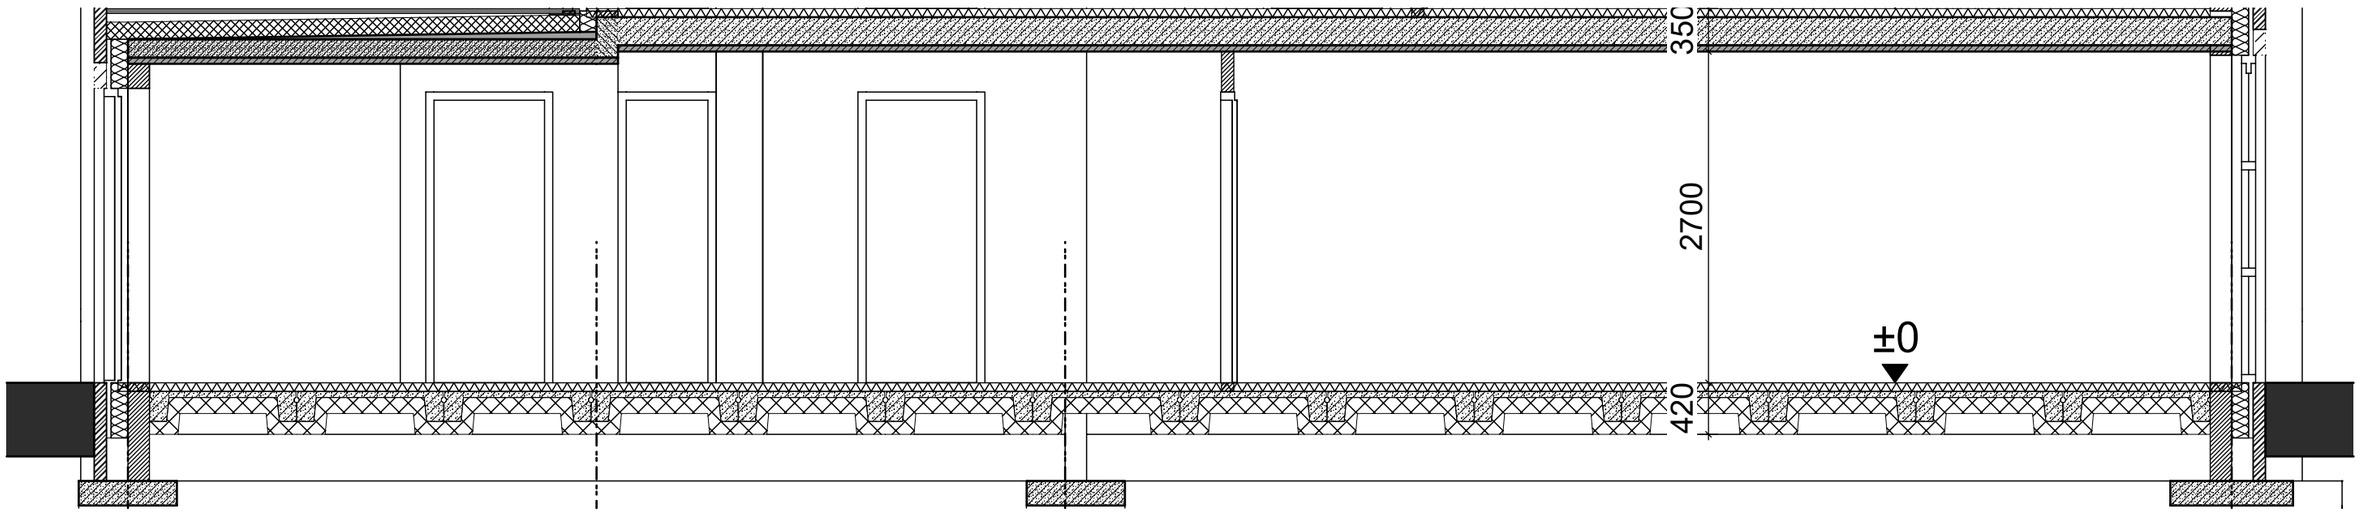
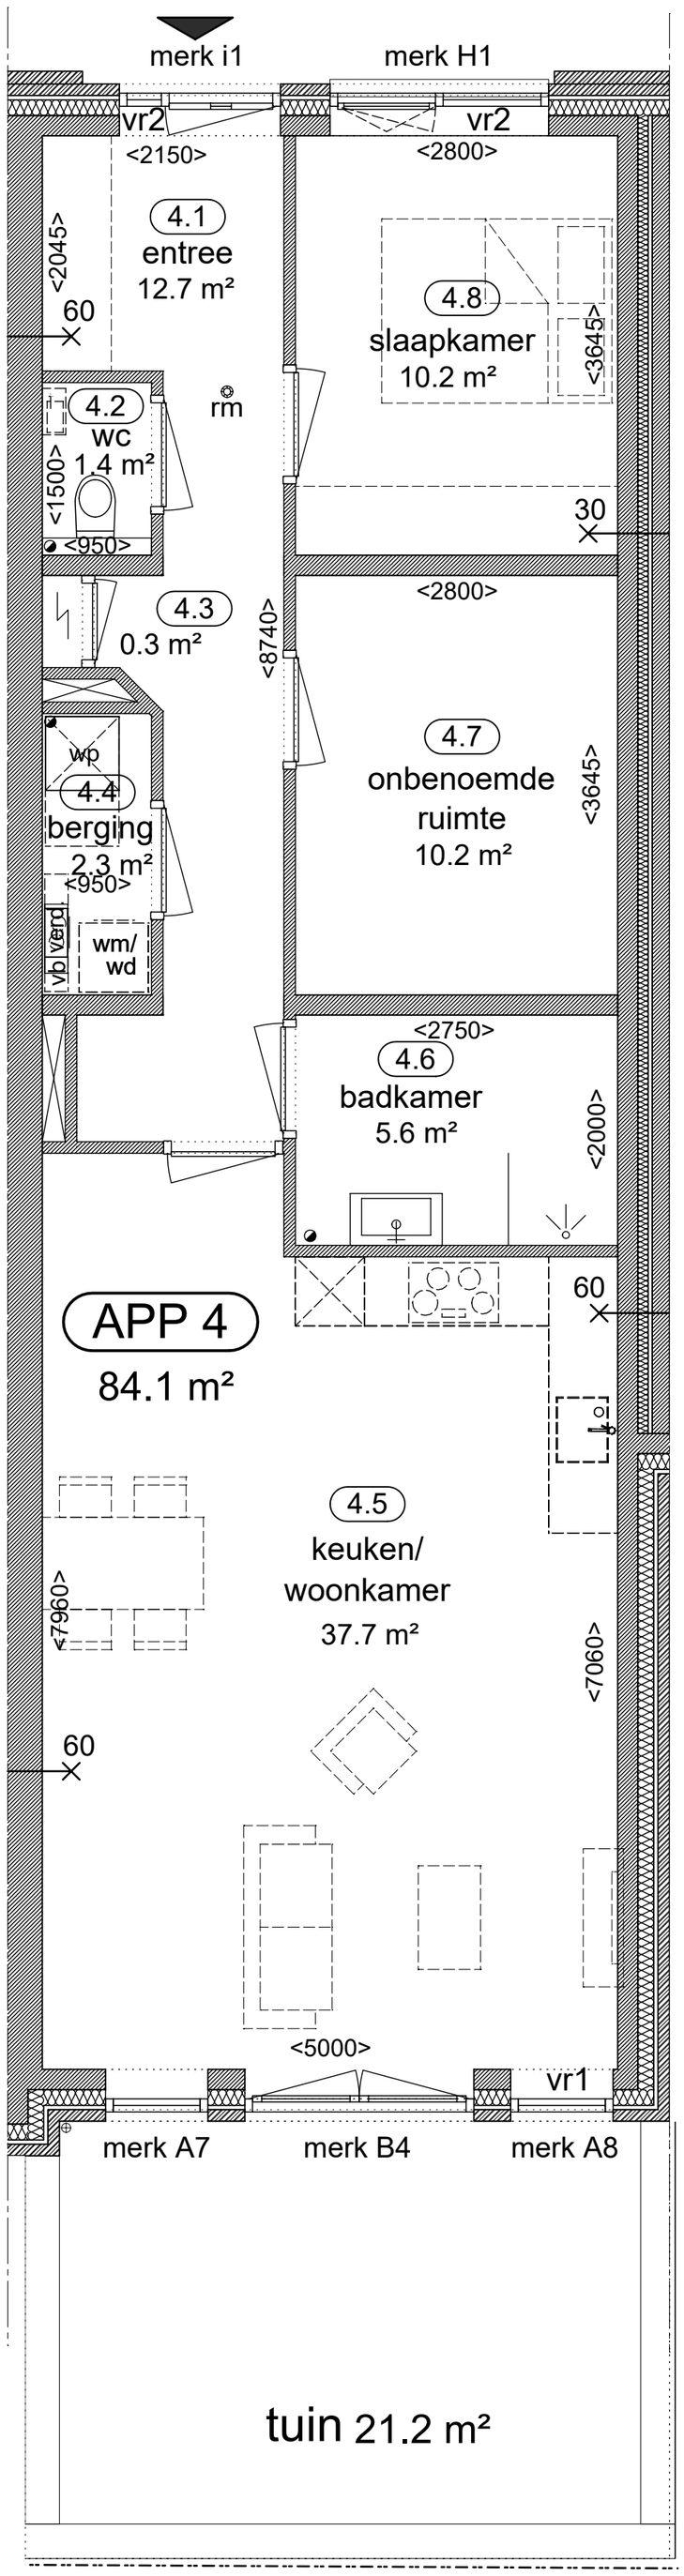
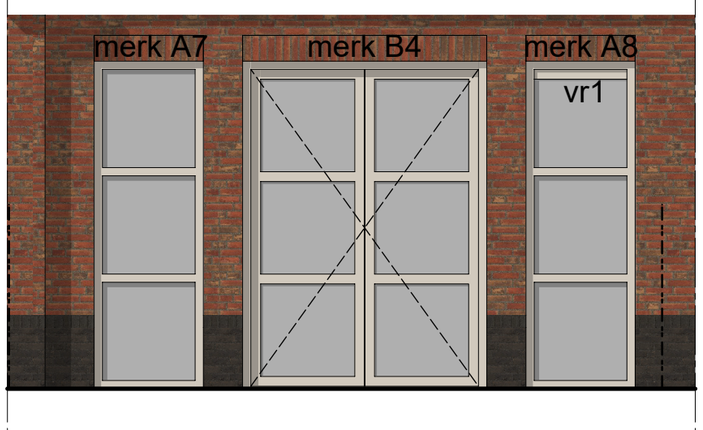


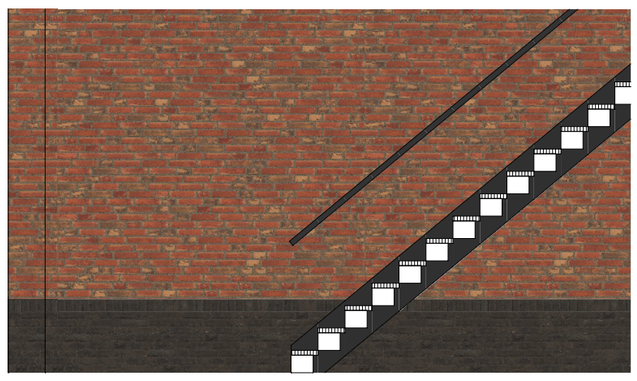

LANGSDOORSNEDE



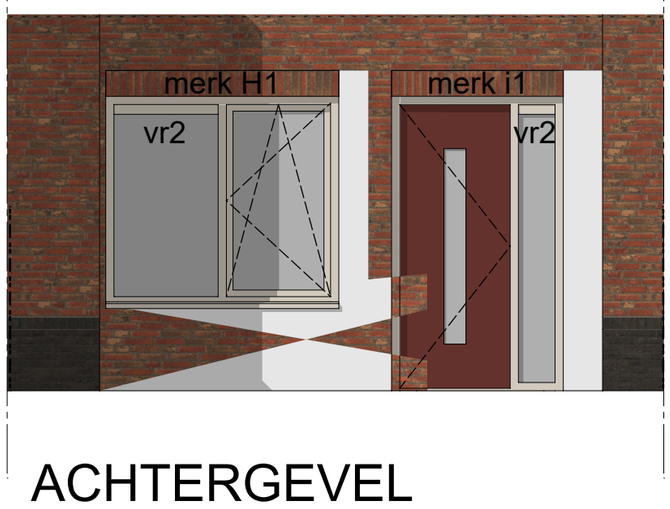

PLATTEGROND



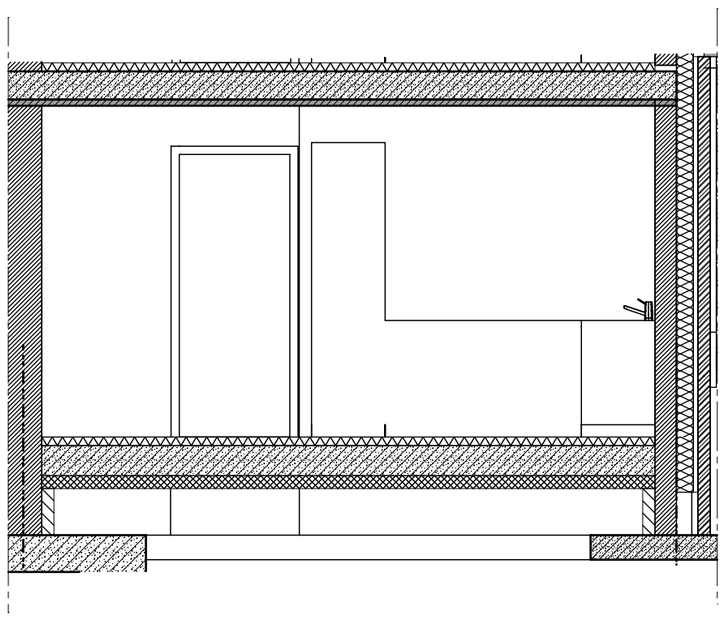

VOORGEVEL



RECHTERZIJGEVEL




ACHTERGEVEL



DWARSDOORSNEDE

*Deze verkooptekening dient als indicatie.*
*Alle maten en detaillering in het werk te cotroleren!*

# APPARTEMENT 4

| | | | |
|---|---|---|---|
| project: | Nieuwbouw comm. ruimtes + appartementen<br>Goorsestraat 13, Hengevelde | | |
| tekening: | plattegrond, gevels, doorsneden<br>Nieuwe toestand | | |
| opdrachtgever: | V2O Vastgoedontwikkeling | | |
| projectnr.: **1696** | schaal: 1:50 | datum: 05-11-2026 | |
| | tekeningnr.: **VK-04** | gew: a:<br>b:<br>c: | |

L&O ARCHITECTEN

Eibergsestraat 112
7481 HN Haaksbergen
053 - 57 220 87
www.lo-architecten.nl
info@lo-architecten.nl
kvk: 08209626

Op deze tekening en alle andere producten van L&O Architecten rust auteursrecht. Vermenigvuldiging en verspreiding aan derden is alleen toegestaan met toestemming van L&O Architecten.
Er kunnen geen rechten worden ontleend aan de op de tekening weergegeven maten, oppervlakte-maten en impressies.