



ACHTERGEVEL

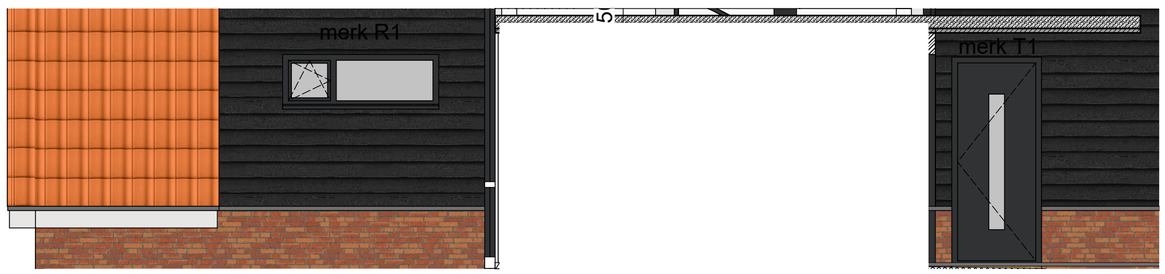


RECHTER ZIJGEVEL



LINKER ZIJGEVEL

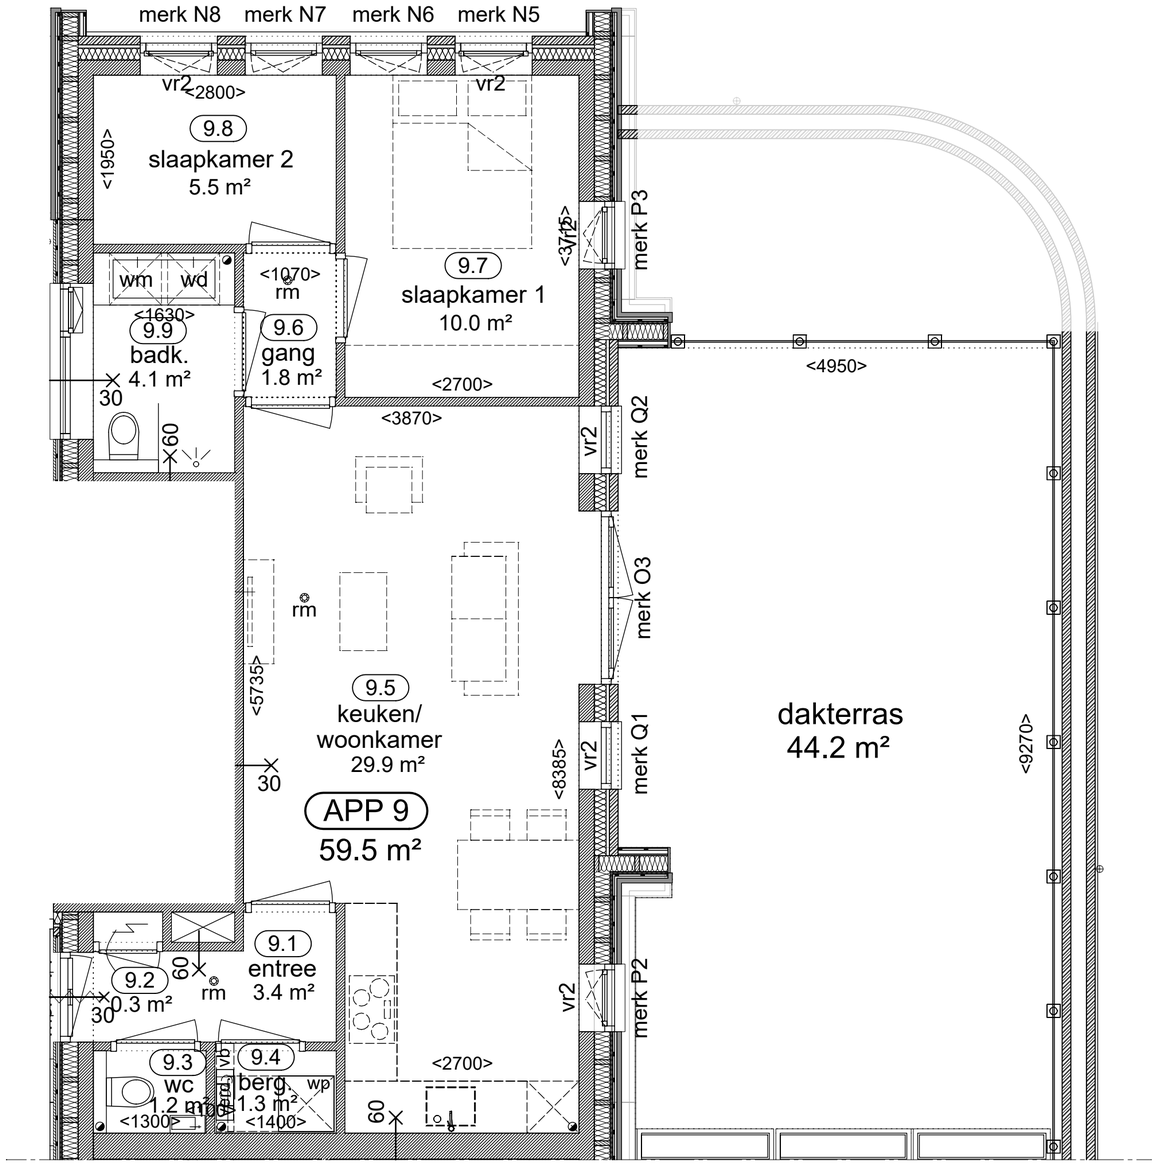

PLATTEGROND

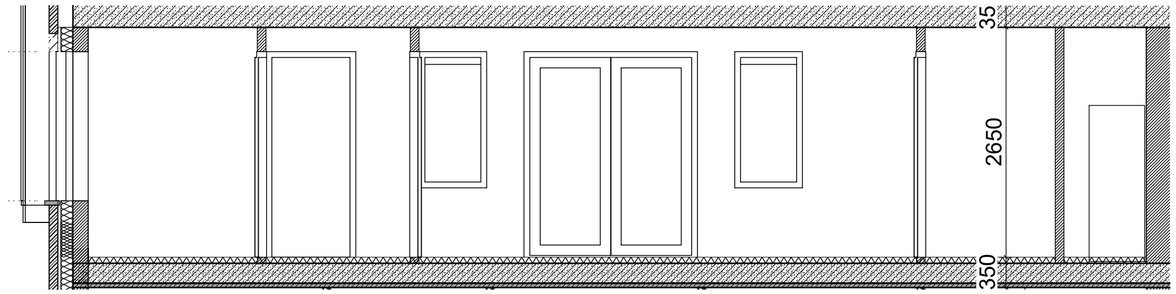

LANGSDOORSNEDE

APPARTEMENT 9

Deze verkooptekening dient als indicatie.
Alle maten en detaillering in het werk te cotroleren!

project:	Nieuwbouw comm. ruimtes + appartementen Goorsestraat 13, Hengevelde
tekening:	plattegrond, gevels, doorsneden Nieuwe toestand
opdrachtgever:	V2O Vastgoedontwikkeling

projectnr.: **1696**	schaal: 1:50	datum: 05-11-2026
	tekeningnr.: **VK-09**	gew: a: b: c:

L&O ARCHITECTEN
Eibergsestraat 112
7481 HN Haaksbergen
053 - 57 220 87
www.lo-architecten.nl
info@lo-architecten.nl
kvk: 08209626

Op deze tekening en alle andere producten van L&O Architecten rust auteursrecht. Vermenigvuldiging en verspreiding aan derden is alleen toegestaan met toestemming van L&O Architecten.
Er kunnen geen rechten worden ontleend aan de op de tekening weergegeven maten, oppervlakte-maten en impressies.