


VOORGEVEL

al het glas in de voorgevel tussen as 1 en as 5 voorzien van triple glas, met een geluidsisolatiewaarden van > 38 dB


merk N1 t/m N4 voorzien van geluidswerend glas van > 32 dB

type ventilatieroosters

vr1 = DucoMax Largo 20 'ZR'suskast
vr2 = DucoLine 10/17/23 'ZR'
vr3 = DucoGlasVent 16 ZR AK susrooster
vr4 = Acoustair suskast op velux dakraam

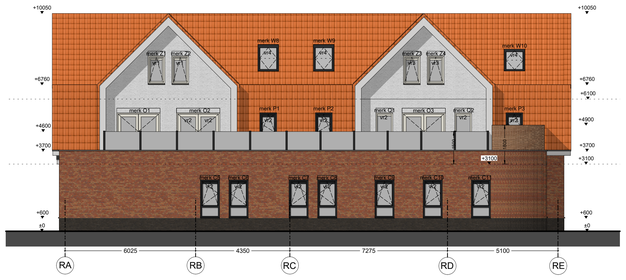


RECHTER ZIJGEVEL

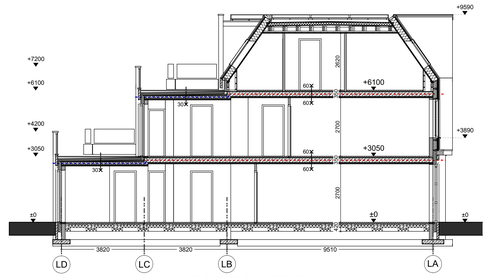


DOORSNEDE - A -




ACHTERGEVEL

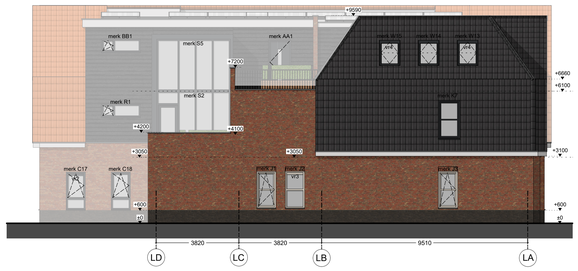

LINKER ZIJGEVEL

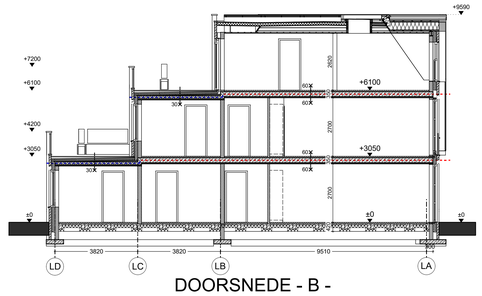


DOORSNEDE - B -

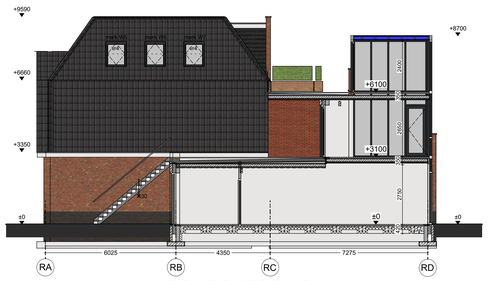

DOORSNEDE - C -




DOORSNEDE - D -

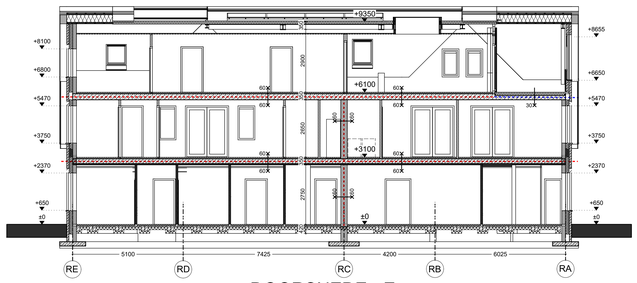


DOORSNEDE - E -




DOORSNEDE - F -

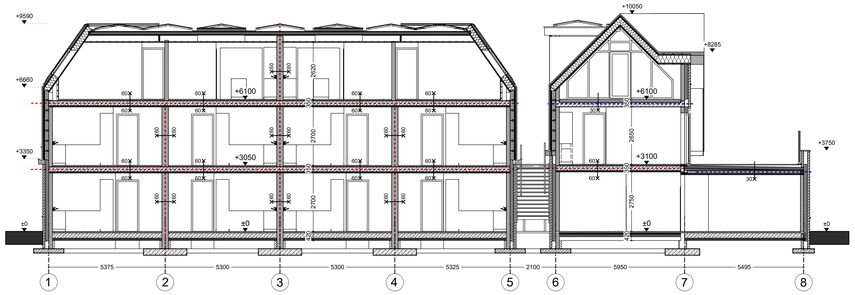


DOORSNEDE - G -

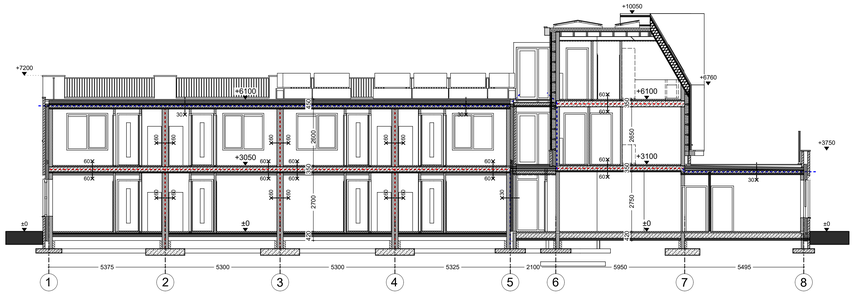


DOORSNEDE - H -

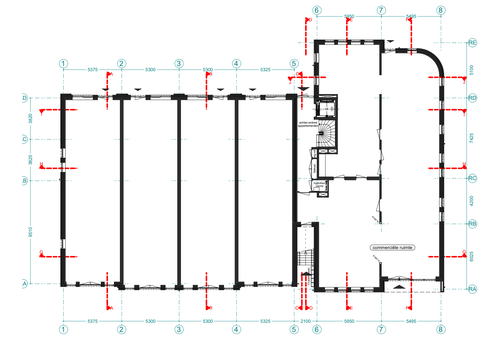

POSITIE DOORSNEDEN

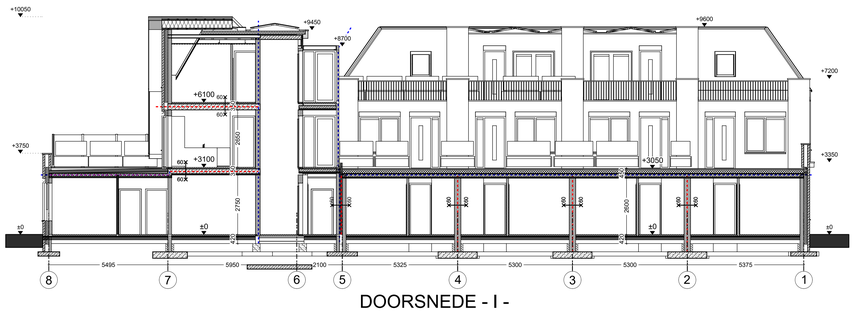

DOORSNEDE - I -

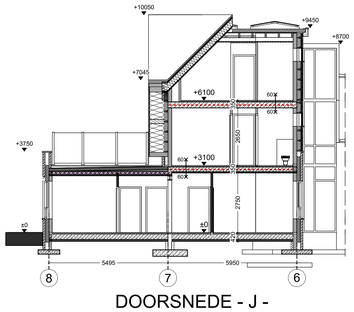

DOORSNEDE - J -









project:	Nieuwbouw comm. ruimtes + appartementen Goorsestraat 13, Hengevelde		
tekening:	gevels, doorsnedes Nieuwe toestand		
opdrachtgever:	V2O Vastgoedontwikkeling		
projectnr.:	schaal: 1:100	datum: 10-10-2025	Eibergsestraat 112 7481 HN Haaksbergen 053 - 57 220 87
1696	tekeningnr.: **BV-02**	gew: f: 27-08-2026 g: 21-09-2026 h: 09-11-2026	www.lo-architecten.nl info@lo-architecten.nl kvk: 08209626

Op deze tekening en alle andere producten van L&O Architecten rust auteursrecht. Vermenigvuldiging en verspreiding aan derden is alleen toegestaan met toestemming van L&O Architecten. Er kunnen geen rechten worden ontleend aan de op de tekening weergegeven maten, opper-vlakte-maten en impressies.